

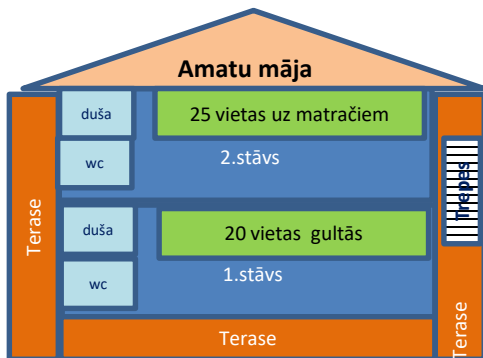
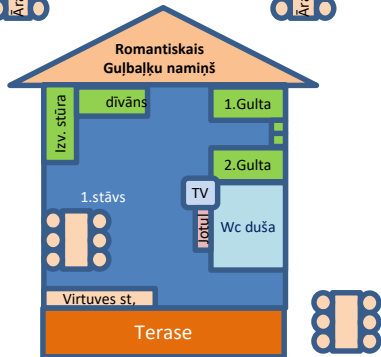


Gultu izvietojuma plāns kompleksā «Meža Salas» 2016.gadam.

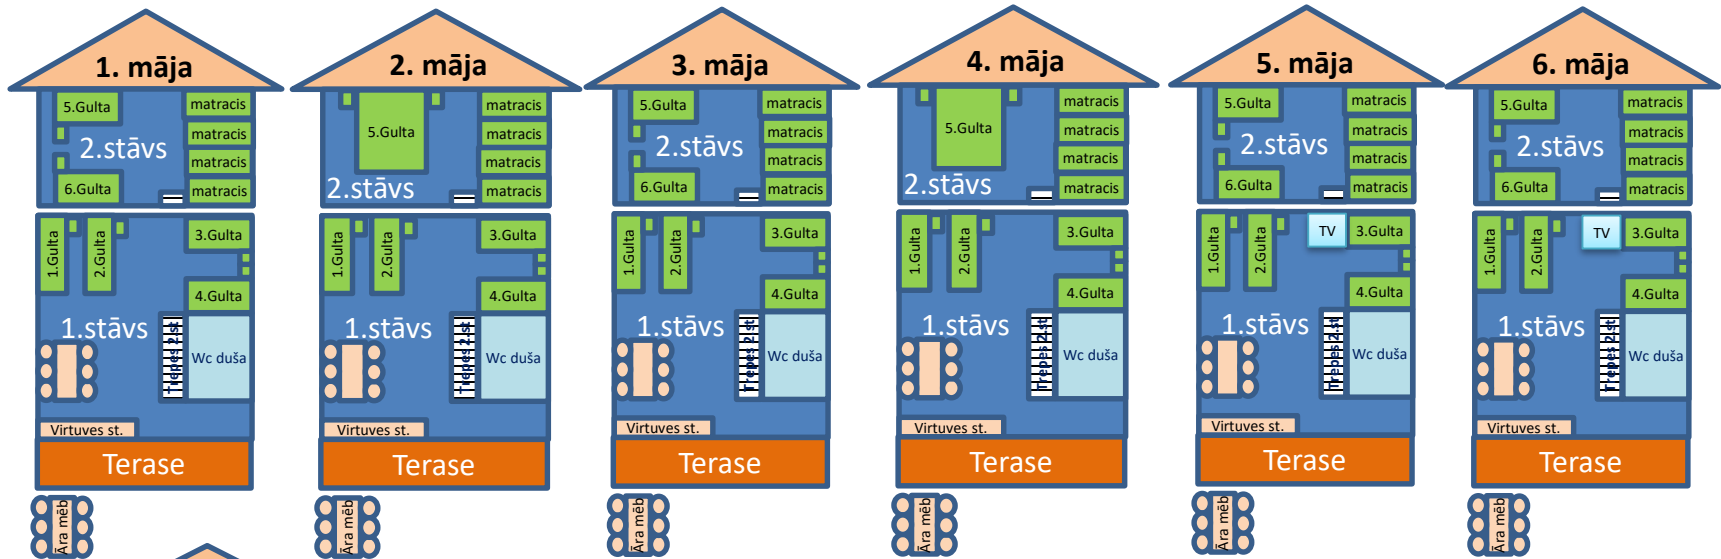


Viesu nams
Četri Labiekārtoti numuriņi 3.stāvā
Kopā 11 gultasvietas un iespējamas 8 papildvietas

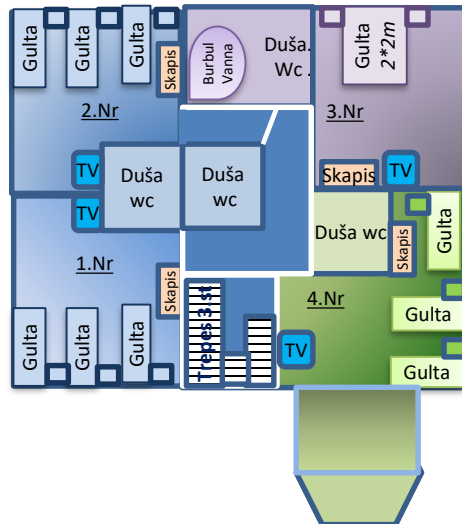


Naktsmitne	Gultas vietas	Papild-vietas	Kopā guļvietas
Sešvietīgas Brīvdienu mājas	6*6=36	6*4=24	60
Romantiskais guļbaļķu namiņš	4	2	6
Viesu nams	11	9	20
Viesu nama kamīnzāle 100m ²		20	20
Pirts mājas 2.stāva istabiņa	2	8	10
Amatu māja 1. un 2. stāvā divas telpas ar dušu un wc	20	25	45
Vasaras viesnīca «Bēniņi»	16+12=28	42	70
		Maksimums	230

Brīvdienu mājiņu stāvu plānu shematisks zīmējums

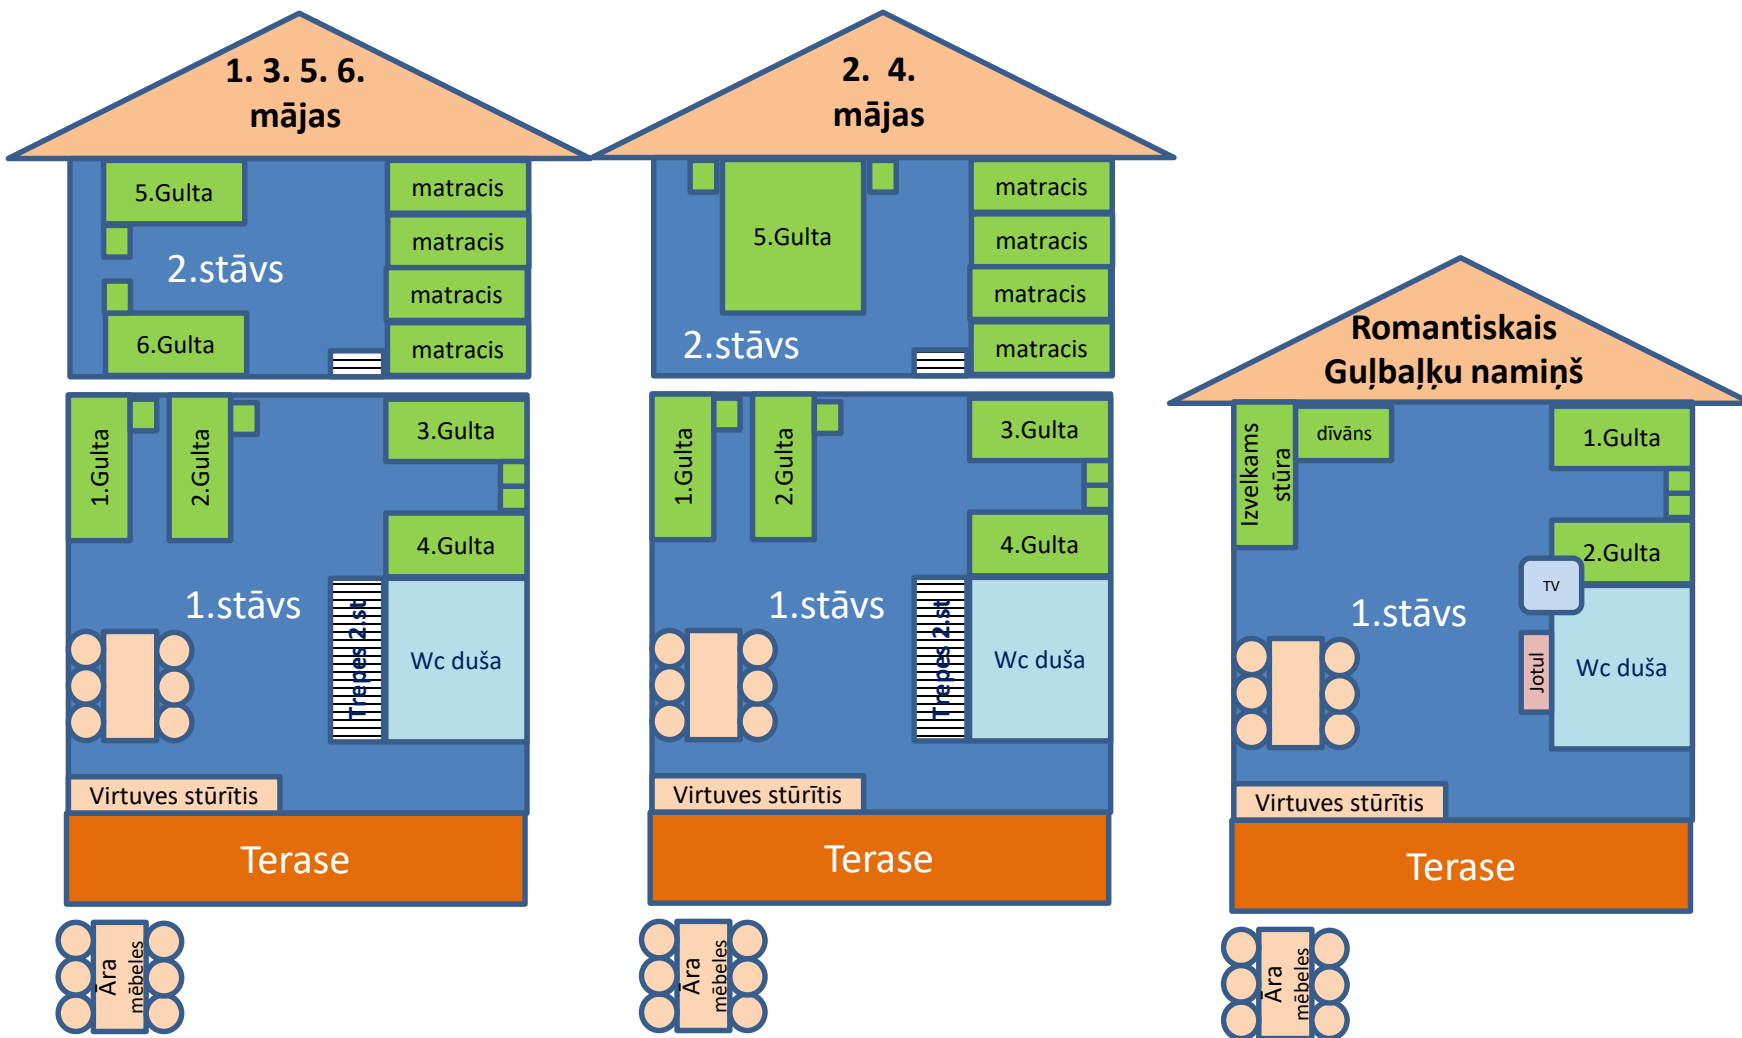

*Visas Brīvdienu mājiņas ir labiekārtotas –
Tās ir studijas stila mājas (nav atsevišķu istabiņu – viena liela telpa divos stāvos,
ko ziemā apkurinām ar vienu Jotul kamīnkrāsnīņu)
mājiņas ir aprīkotas ar dušu, wc, virtuves stūrīti, āra mēbeļu komplektu un
ir pieejami arī grili un grilēšanas piederumi.*

Viesu nama 2. un 3. stāvu plāns

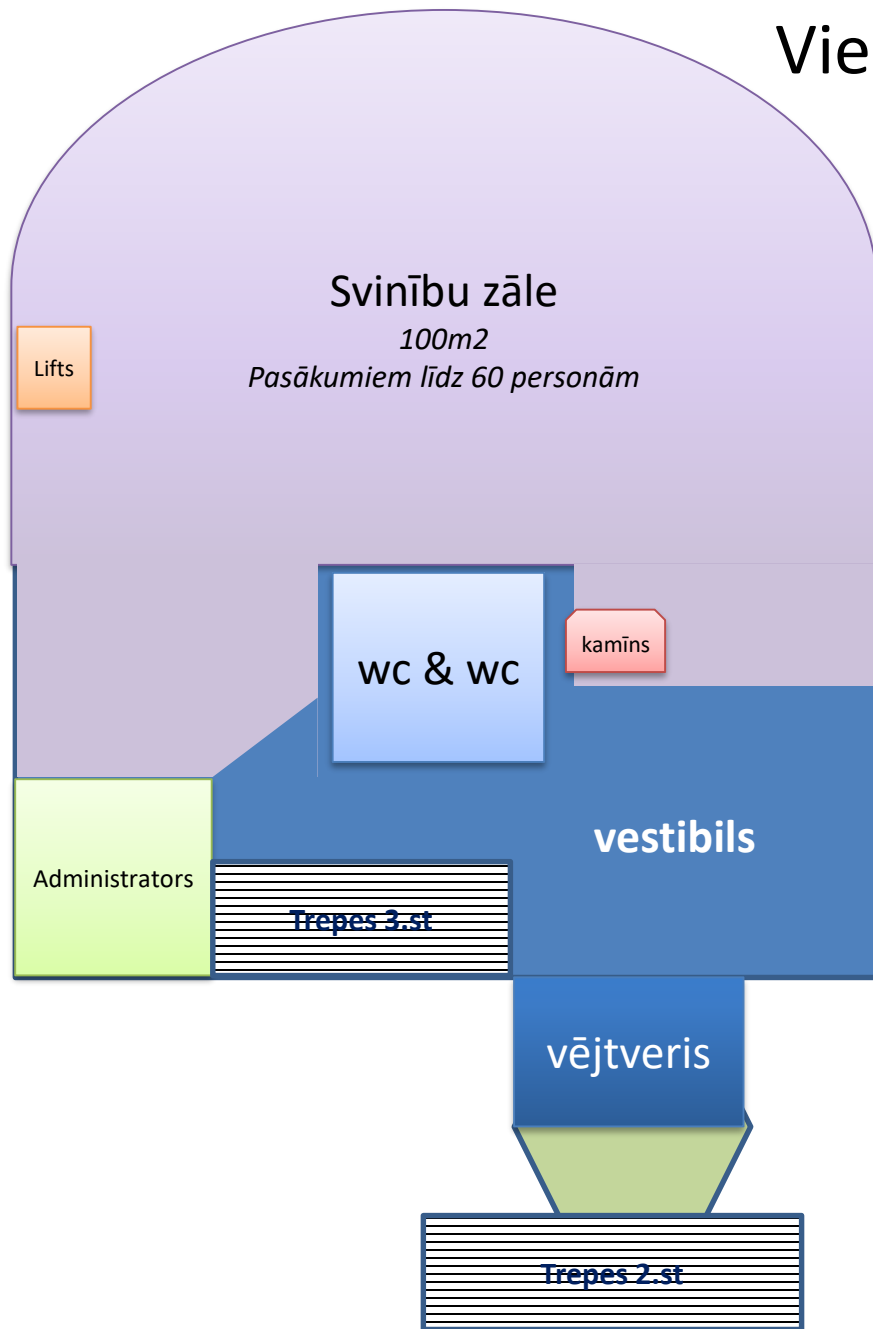

Četri Labiekārtoti numuriņi 3.stāvā
Kopā 11 gultasvietas un iespējamās 8 papildvietas

